


**Викопіювання з генерального плану
міста Білгорода-Дністровського Одеської області
затвердженого рішенням Білгород-Дністровської міської ради № 391-VII
від 28.07.2017року
масштаб 1:5000**

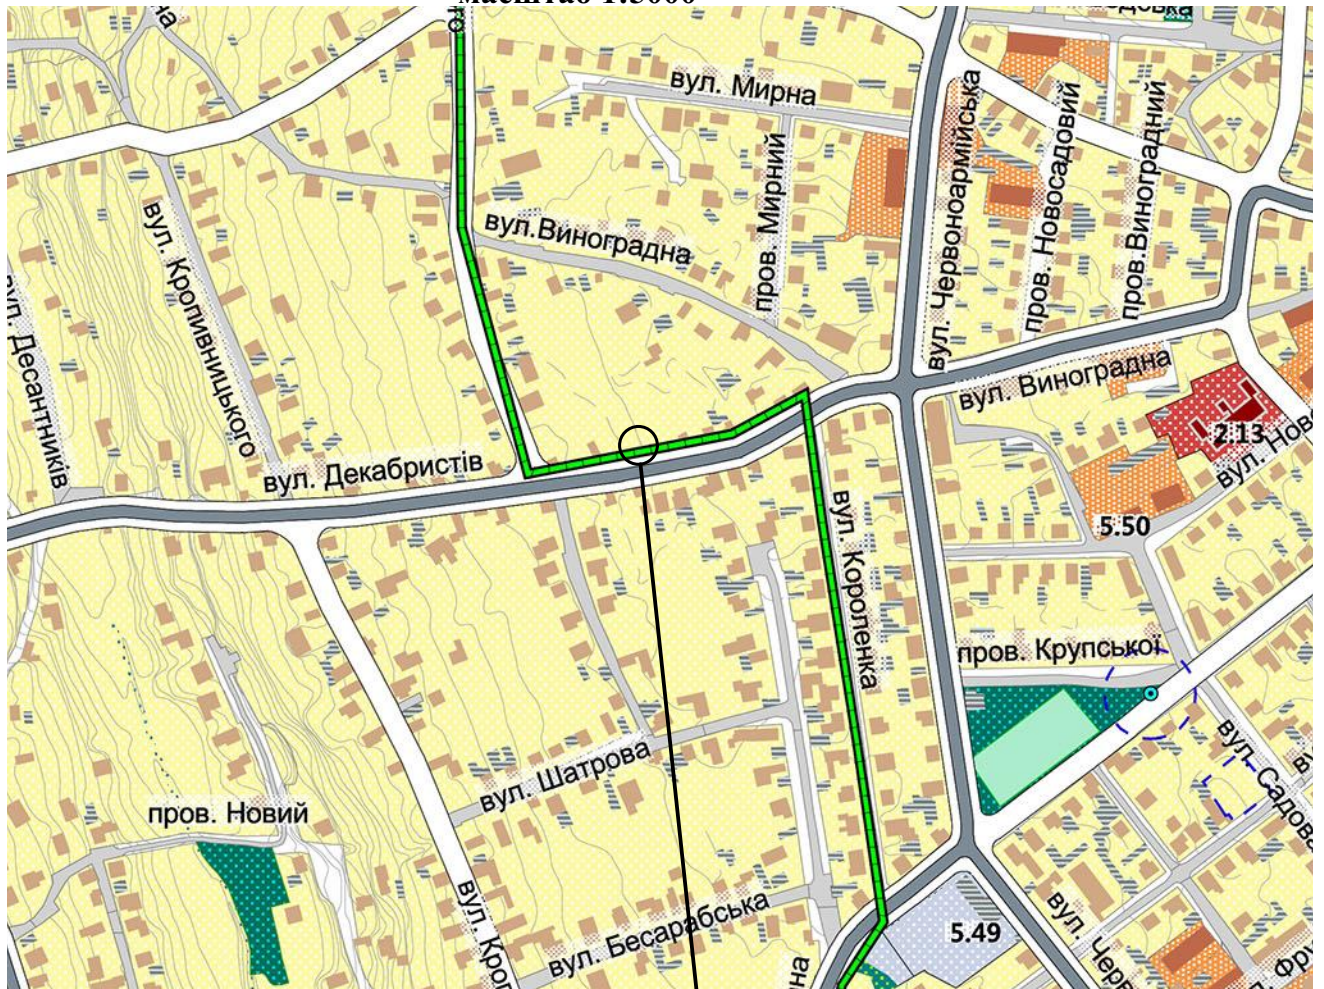

Місце розташування земельної ділянки
по вул.Декабристів 12

ТЕРИТОРІЇ:	
	САДИБНОЇ ЖИТЛОВОЇ ЗАБУДОВИ
	БАГАТОКВАРТИРНОЇ ЖИТЛОВОЇ ЗАБУДОВИ
	ГРОМАДСЬКОЇ ЗАБУДОВИ
	ЗЕЛЕНІ НАСАДЖЕННЯ СПЕЦІАЛЬНОГО ПРИЗНАЧЕННЯ
	МАГІСТРАЛЬНІ ВУЛИЦІ
	ЖИТЛОВІ ВУЛИЦІ
	МЕЖІ САНІТАРНО-ЗАХИСНИХ ЗОН
	МЕЖА ДРУГОЇ ЗОНИ ОХОРОНИ АРХЕОЛОГІЧНОГО КУЛЬТУРНОГО ШАРУ СЕРЕДНЬОВІЧНОЇ ФОРТЕЦІ І ЗАЛИШКІВ АНТИЧНОГО МІСТА ТІРА

						Генеральний план міста Білгорода-Дністровського Одеської області затверджений рішенням Білгород-Дністровської міської ради № 391-VII від 28.07.2017року		
Изм.	Коп.уч.	Лист	№Док.	Подп.	Дата	Викопіювання з генерального плану міста Білгород-Дністровського		
						Стадія	Лист	Листов
						-	1	1
Нач.управління Поліщук В.А.						Житлова садибна забудова по вул.Декабристів		
						Управління містобудування та архітектури міста Білгород-Дністровського		