


**Викопіювання з плану зонування території
міста Білгорода-Дністровського Одеської області
затвердженого рішенням Білгород-Дністровської міської ради № 391-VII
від 28.07.2017року
масштаб 1:5000**

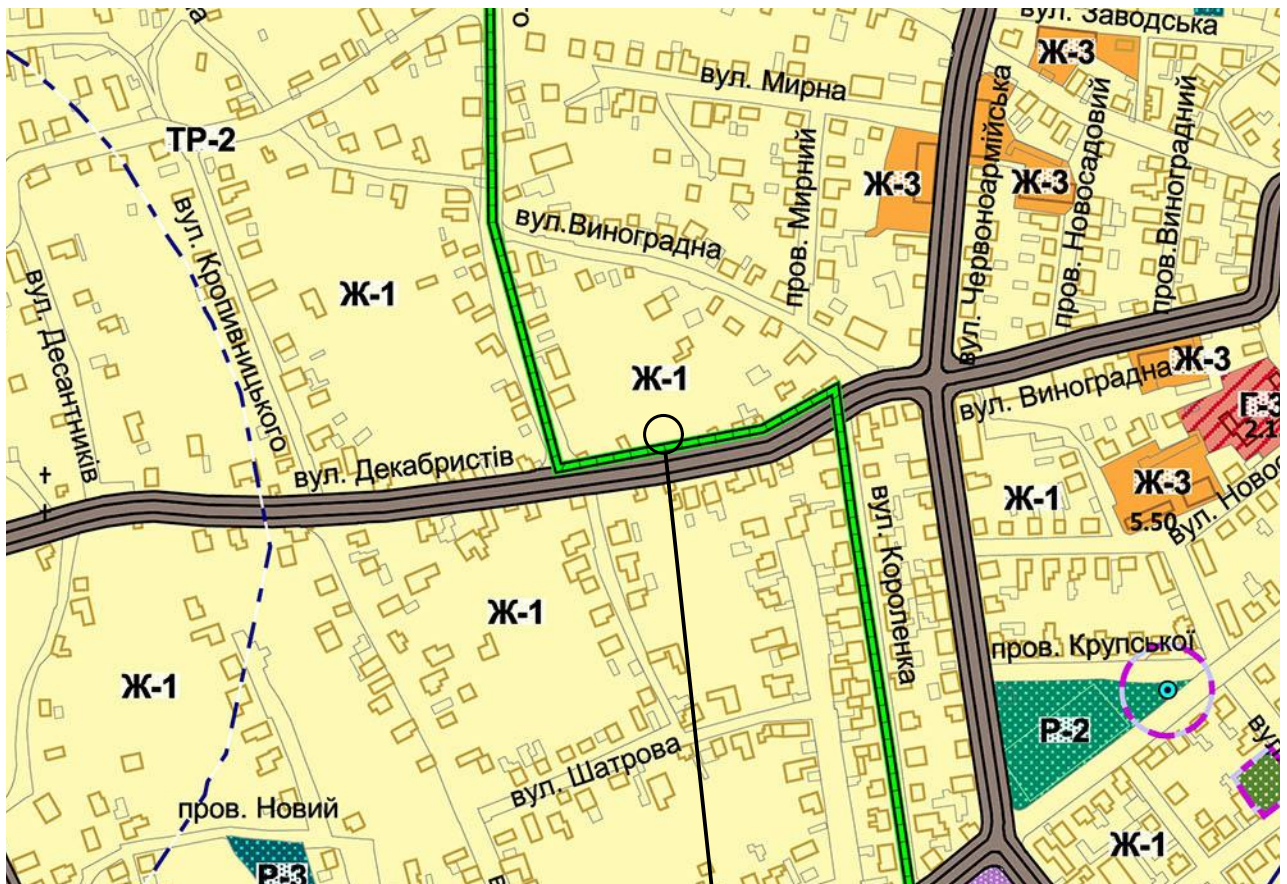

УМОВНІ ПОЗНАЧЕННЯ

- МЕЖИ ПРОЕКТНИХ САНИТАРНО-ЗАХИСНИХ ТА ОХОРОННИХ ЗОН *
- Ж-1 ЗОНА САДИБНОЇ ЖИТЛОВОЇ ЗАБУДОВИ
- Ж-3 ЗОНА ЗМІШАНОЇ БАГАТОКВАРТИРНОЇ ЖИТЛОВОЇ ЗАБУДОВИ ТА ГРОМАДСЬКОЇ ЗАБУДОВИ
- Ж-3с ПІДЗОНА ЗМІШАНОЇ БАГАТОКВАРТИРНОЇ ЖИТЛОВОЇ ЗАБУДОВИ ТА ГРОМАДСЬКОЇ ЗАБУДОВИ В МЕЖАХ САНИТАРНО-ЗАХИСНИХ ЗОН
- Г-6 ТОРГОВЕЛЬНА ЗОНИ
- П-2 РЕКРЕАЦІЙНА ЗОНА АКТИВНОГО ВІДПОЧИНКУ
- ТР-2 ЗОНА МАГІСТРАЛЬНИХ ВУЛИЦЬ, ДОРІГ, МАЙДАНІВ (У ЧЕРВОНИХ ЛІНІЯХ)
- ТР-3 ЗОНА ОБ'ЄКТІВ ТРАНСПОРТНОГО ОБСЛУГОВУВАННЯ
- МЕЖА ДРУГОЇ ЗОНИ ОХОРОНИ АРХЕОЛОГІЧНОГО КУЛЬТУРНОГО ШАРУ СЕРЕДНЬОВІЧНОЇ ФОРТЕЦІ І ЗАЛИШКІВ АНТИЧНОГО МІСТА ТІРА

Місце розташування земельної ділянки по вул.Декабристів 12

| | | | | | | | | |
|-----------------------------|---------|------|-------|-------|------|---|------|--------|
| | | | | | | План зонування території міста Білгорода-Дністровського Одеської області затверджений рішенням Білгород-Дністровської міської ради № 391-VII від 28.07.2017року | | |
| Изм. | Коп.уч. | Лист | №Док. | Подп. | Дата | Стадия | Лист | Листов |
| | | | | | | - | 1 | 1 |
| Нач.управління Поліщук В.А. | | | | | | Викопіювання з плану зонування території міста Білгород-Дністровського | | |
| | | | | | | Садібна житлова забудова по вул.Декабристів | | |
| | | | | | | Управління містобудування та архітектури міста Білгород-Дністровського | | |