


**Викопіювання з плану зонування території
міста Білгорода-Дністровського Одеської області
затвердженого рішенням Білгород-Дністровської міської ради № 391-VІІ
від 28.07.2017 року
масштаб 1:5000**

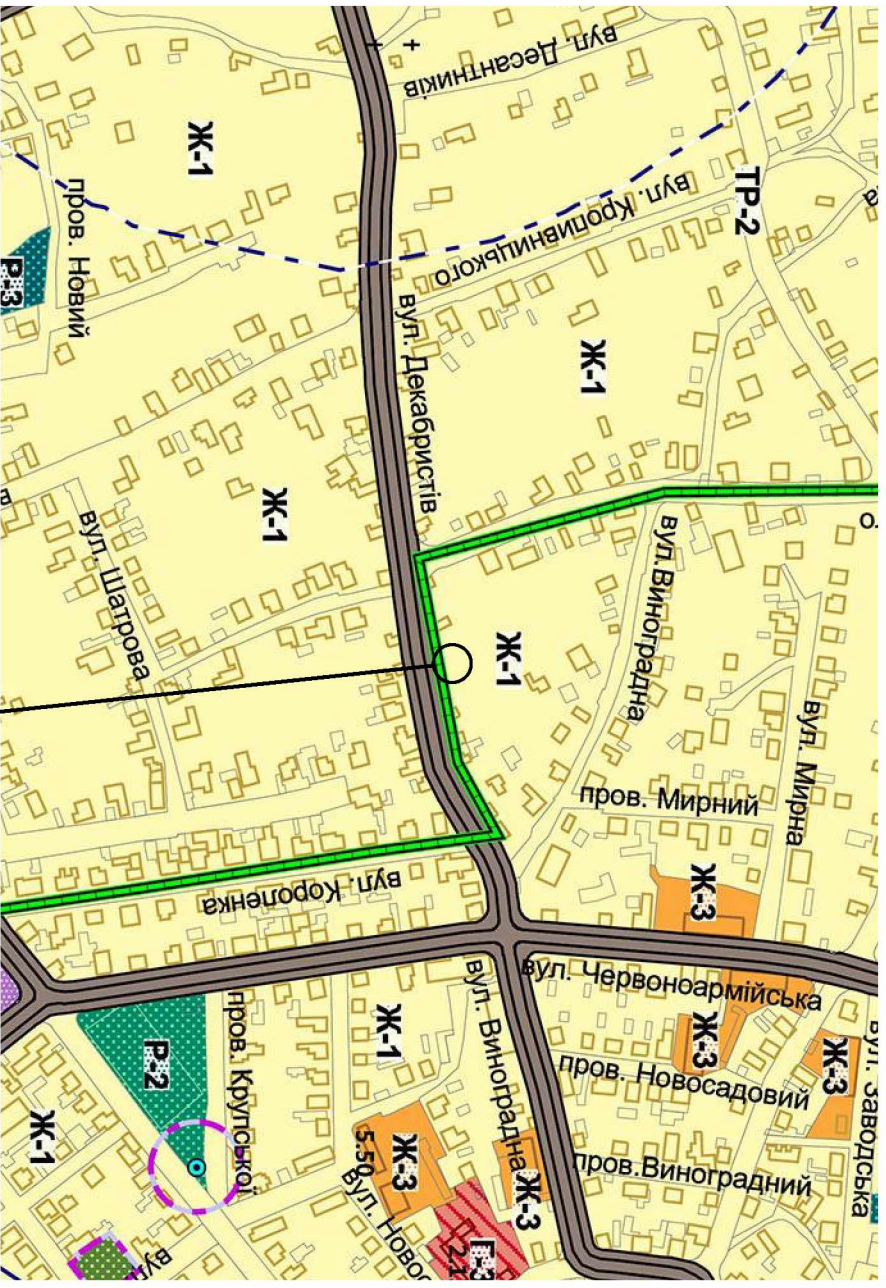

УМОВНІ ПОЗНАЧЕННЯ

- МЕЖИ ПРОЕКТНИХ САНІТАРНО-ЗАХИСНИХ ТА ОХОРОНИНИХ ЗОН *
- Ж-1
зона садибної житлової забудови
- Ж-3
зона змішаної багатоквартирної житлової забудови та громадської забудови
- Ж-3с
плідзона змішаної багатоквартирної житлової забудови та громадської забудови в межах санітарно-захисних зон
- F-6
торговельна зона
- P-2
рекреаційна зона активного відпочинку
- TP-2
зона магистральних вулиць, доріг, майданів (у червоних лініях)
- TP-3
зона об'єктів транспортно-обслуговування
- МЕЖА ДРУГОЇ ЗОНИ ОХОРОНИ АРХЕОЛОГІЧНОГО КУЛЬТУРНОГО ШАРУ
 СЕРЕДНЬОВІСНОЇ ФОРТЕЦІ І ЗАПИСКІВ АНТИЧНОГО МІСТА ТІРА

Місце розташування земельної ділянки по вул.Декабристів 12

				План зонування території міста Білгорода-Дністровського Одеської області затверджений рішенням Білгород-Дністровської міської ради № 391-VІІ від 28.07.2017 року			
Нач. управління	Лист	№Лист	Поділ.	Дата	Викопіювання з плану зонування території міста Білгород-Дністровського		
Садибна житлова забудова по вул.Декабристів						Управління містобудування та архітектури міста Білгород-Дністровського	
	Стадія	Лист	Листов				
	-	1	1				

