


**Викопіювання з генерального плану
міста Білгорода-Дністровського Одеської області
затвердженого рішенням Білгород-Дністровської міської ради № 391-VII
від 28.07.2017року
масштаб 1:5000**

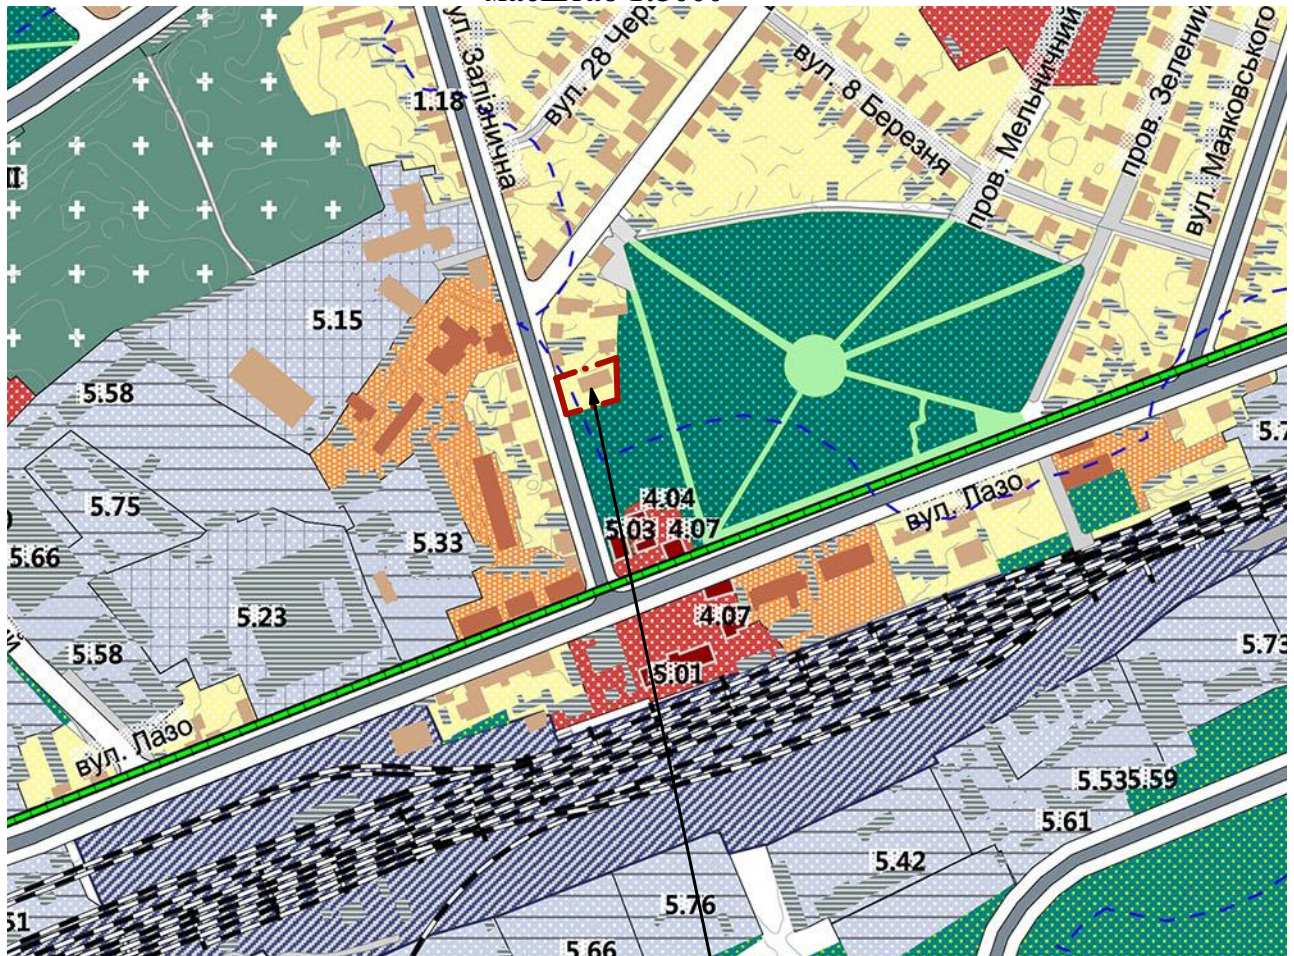

Земельна ділянка по вул.Залізнична,4,
що належить Релігійної Організації
"ЦЕРКВА ХРИСТИАН
ВІРИ ЄВАНГЕЛЬСЬКОЇ "БЛАГОДАТЬ"

ТЕРИТОРІЇ:	
	САДИБНОЇ ЖИТЛОВОЇ ЗАБУДОВИ
	БАГАТОКВАРТИРНОЇ ЖИТЛОВОЇ ЗАБУДОВИ
	ГРОМАДСЬКОЇ ЗАБУДОВИ
	ЗЕЛЕНІ НАСАДЖЕННЯ ЗАГАЛЬНОГО КОРИСТУВАННЯ
	ЗЕЛЕНІ НАСАДЖЕННЯ СПЕЦІАЛЬНОГО ПРИЗНАЧЕННЯ
	СМУГА ВІДВОДУ ЗАЛІЗНИЦІ
	МАГІСТРАЛЬНІ ВУЛИЦІ
	МЕЖА ДРУГОЇ ЗОНИ ОХОРОНИ АРХЕОЛОГІЧНОГО КУЛЬТУРНОГО ШАРУ СЕРЕДНЬОВІЧНОЇ ФОРТЕЦІ І ЗАЛИШКІВ АНТИЧНОГО МІСТА ТІРА
	МЕЖІ САНІТАРНО-ЗАХИСНИХ ЗОН

4.04 МАГАЗИНИ
4.07 КАФЕ
5.03 АВТОСТАНЦІЯ

Изм.	Кол.уч.	Лист	№Док.	Подп.	Дата				
						Генеральний план міста Білгорода-Дністровського Одеської області затверджений рішенням Білгород-Дністровської міської ради № 391-VII від 28.07.2017року			
						Викопіювання з генерального плану міста Білгород-Дністровського	Стадія	Лист	Листов
							-	1	1
						Земельна ділянка по вул.Залізнична,4,що належить РО "ЦХВС"БЛАГОДАТЬ"	Управління містобудування та архітектури міста Білгород-Дністровського		

Нач.управління Поліщук В.А.