


**Викопіювання з плану зонування території
міста Білгорода-Дністровського Одеської області
затвердженого рішенням Білгород-Дністровської міської ради № 391-VII
від 28.07.2017року
масштаб 1:5000**

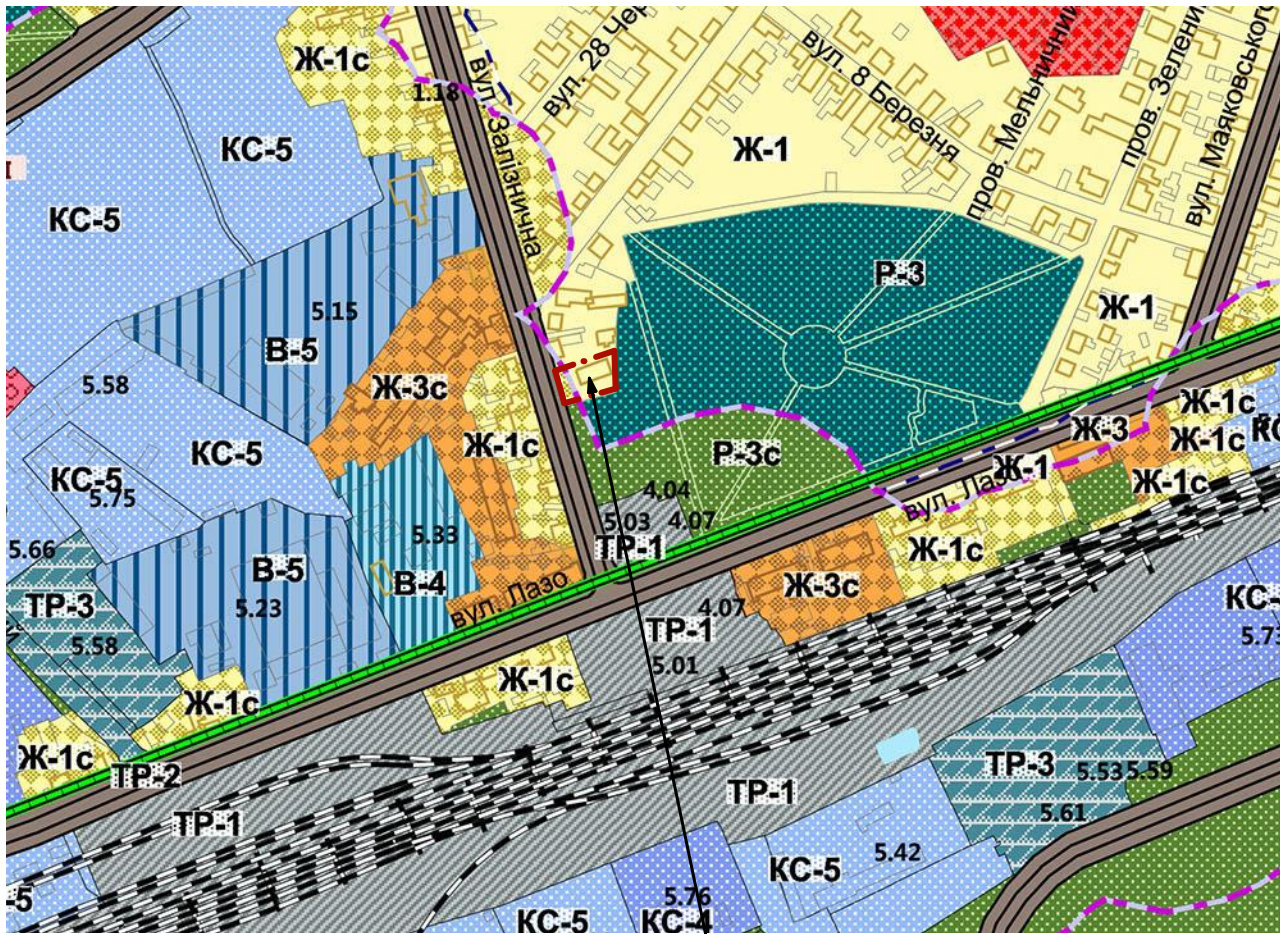

УМОВНІ ПОЗНАЧЕННЯ

- Ж-1 зона садибної житлової забудови
- Ж-1с підзона садибної житлової забудови в межах санітарно-захисних зон
- В-4 зона підприємств IV класу шкідливості
- Р-3 рекреаційні зони озеленених територій загального користування
- Р-3с підзона зелених насаджень спеціального призначення
- ТР-1 зона об'єктів зовнішнього транспорту
- ТР-2 зона магістральних вулиць, доріг, майданів (у червоних лініях)
- МЕЖИ ПРОЕКТНИХ САНИТАРНО-ЗАХИСНИХ ТА ОХОРОННИХ ЗОН*
- МЕЖА ДРУГОЇ ЗОНИ ОХОРОНИ АРХЕОЛОГІЧНОГО КУЛЬТУРНОГО ШАРУ СЕРЕДНЬОВІЧНОЇ ФОРТЕЦІ І ЗАЛИШКІВ АНТИЧНОГО МІСТА ТІРА

Земельна ділянка по вул.Залізнична,4, що належить Релігійної Організації "ЦЕРКВА ХРИСТИЯН ВІРИ ЄВАНГЕЛЬСЬКОЇ "БЛАГОДАТЬ"

- 4.04 МАГАЗИНИ
- 4.07 КАФЕ
- 5.03 АВТОСТАНЦІЯ

						План зонування території міста Білгорода-Дністровського Одеської області затверджений рішенням Білгород-Дністровської міської ради № 391-VII від 28.07.2017року		
Изм.	Коп.уч.	Лист	№Док.	Подп.	Дата	Викопіювання з плану зонування території міста Білгород-Дністровського		
						Стадія	Лист	Листов
						-	1	1
Земельна ділянка по вул.Залізнична,4,що належить РО "ЦХВС"БЛАГОДАТЬ"						Управління містобудування та архітектури міста Білгород-Дністровського		
Нач.управління Поліщук В.А.								