


**Викопіювання з плану зонування території
міста Білгорода-Дністровського Одеської області
затвердженого рішенням Білгород-Дністровської міської ради № 391-VII
від 28.07.2017року
масштаб 1:5000**

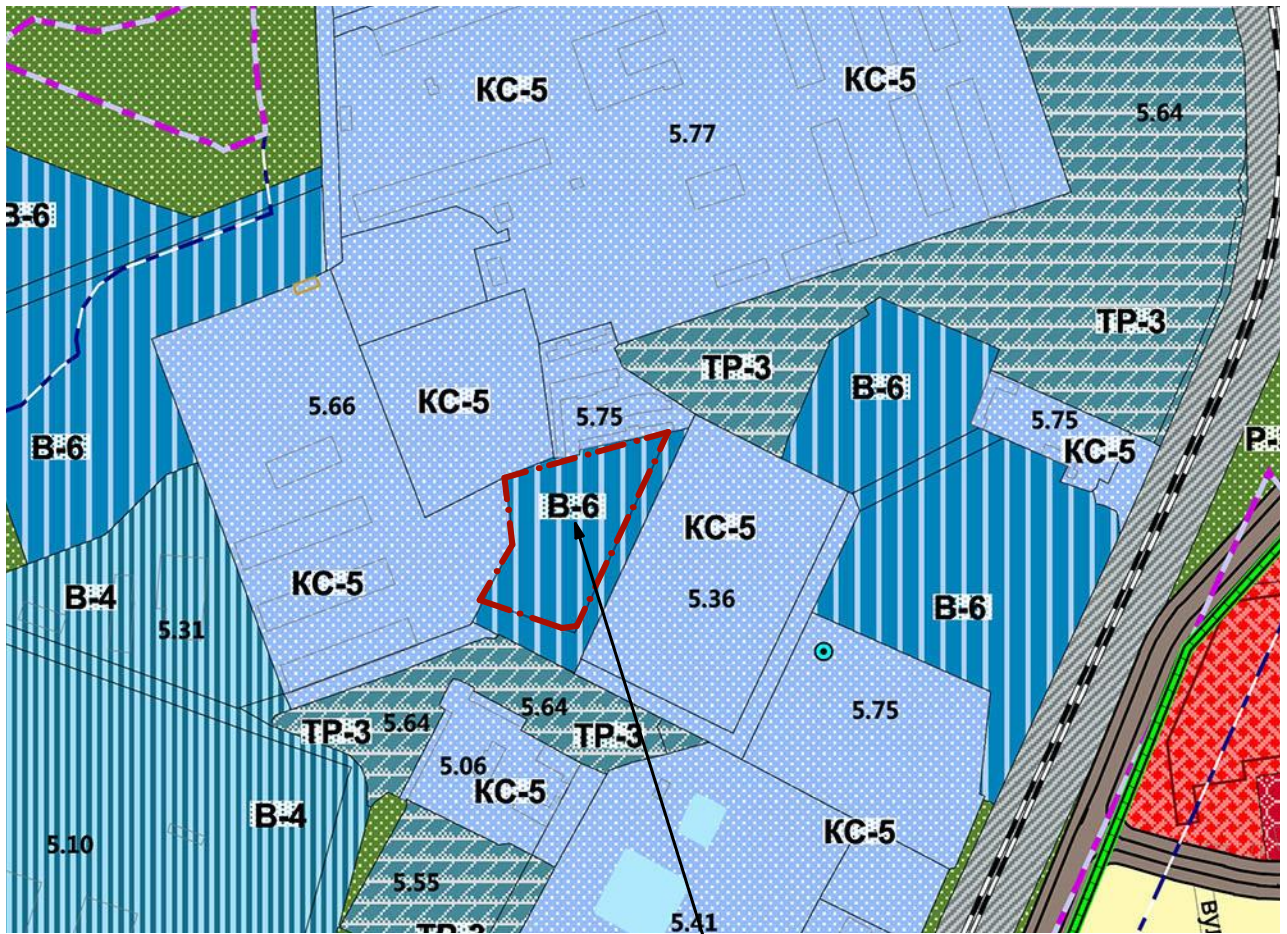

УМОВНІ ПОЗНАЧЕННЯ

- Ж-1 ЗОНА САДИБНОЇ ЖИТЛОВОЇ ЗАБУДОВИ
- Г-6 ТОРГОВЕЛЬНА ЗОНИ
- КС-5 ЗОНА РОЗМІЩЕННЯ ОБ'ЄКТІВ 5-ГО КЛАСУ САНІТАРНОЇ КЛАСИФІКАЦІЇ
- В-6 ЗОНА РЕЗЕРВУ ПРОМИСЛОВИХ ТА КОМУНАЛЬНО-СКЛАДСЬКИХ ТЕРИТОРІЙ
- П-3с ПІДЗОНА ЗЕЛЕНИХ НАСАДЖЕНЬ СПЕЦІАЛЬНОГО ПРИЗНАЧЕННЯ
- ТР-1 ЗОНА ОБ'ЄКТІВ ЗОВНІШНЬОГО ТРАНСПОРТУ
- ТР-2 ЗОНА МАГІСТРАЛЬНИХ ВУЛИЦЬ, ДОРІГ, МАЙДАНІВ (У ЧЕРВОНИХ ЛІНІЯХ)
- ТР-3 ЗОНА ОБ'ЄКТІВ ТРАНСПОРТНОГО ОБСЛУГОВУВАННЯ
- МЕЖА ДРУГОЇ ЗОНИ ОХОРОНИ АРХЕОЛОГІЧНОГО КУЛЬТУРНОГО ШАРУ СЕРЕДНЬОВІСНЬОЇ ФОРТЕЦІ І ЗАЛИШКІВ АНТИЧНОГО МІСТА ТІРА

Земельна ділянка, що планується для розміщення індивідуальних гаражів

5.36 ТОВ "ВЕМО" (НЕ ФУНКЦІОНУЄ)
5.64 ГАРАЖІ
5.75 СКЛАДИ

						План зонування території міста Білгорода-Дністровського Одеської області затверджений рішенням Білгород-Дністровської міської ради № 391-VII від 28.07.2017року			
Изм.	Коп.уч.	Лист	№Док.	Подп.	Дата				
						Викопіювання з плану зонування території міста Білгород-Дністровського	Стадія	Лист	Листов
							-	1	1
						Територія підприємств транспорту, складів та баз по вул.Водопровідна	Управління містобудування та архітектури міста Білгород-Дністровського		