


П Л А Н

поверхів громадського будинку

нежитлові приміщення
(призначення)

вул. (провул., площа) Провадіївська № 13
місто (селище, село) Білгород - Дністровський

Масштаб 1:100

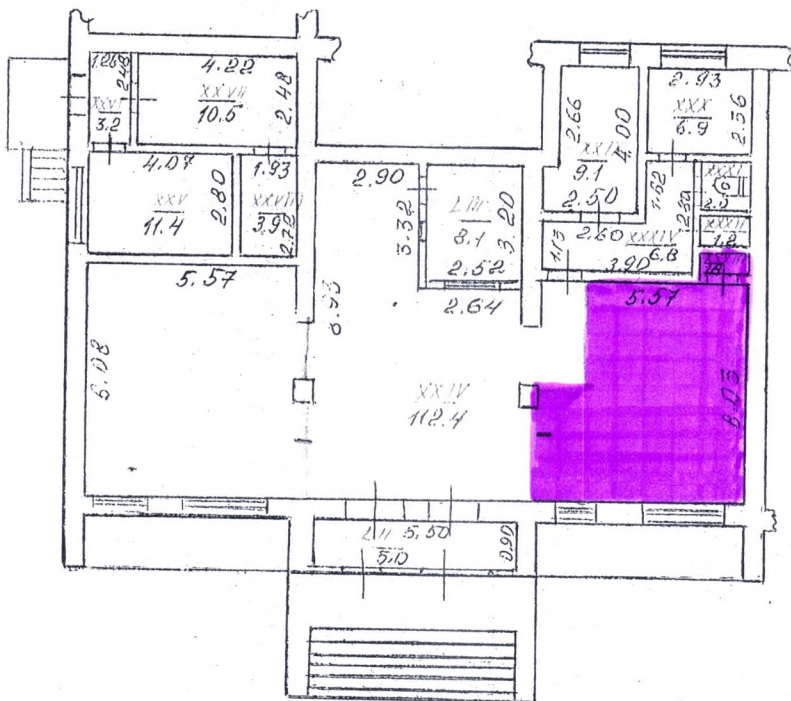

КОМУНАЛЬНЕ ПІДПРИЄМСТВО "БІЛГОРОД-ДНІСТРОВСЬКЕ БЮРО ТЕХНІЧНОЇ ІНВЕНТАРИЗАЦІЇ"		
Нац. бюро	<i>[Signature]</i>	Т.І.Тимошина
Інв. бюро	<i>[Signature]</i>	Н.Л.Ніколаєвич
Сп. бюро	20.02.2006	Л.В.Замятіна
Перевіряє бухгалтер		
Кресля, конструктор	<i>[Signature]</i>	Л.В.Замятіна
Дата виконання	20 лютого	2006 р.